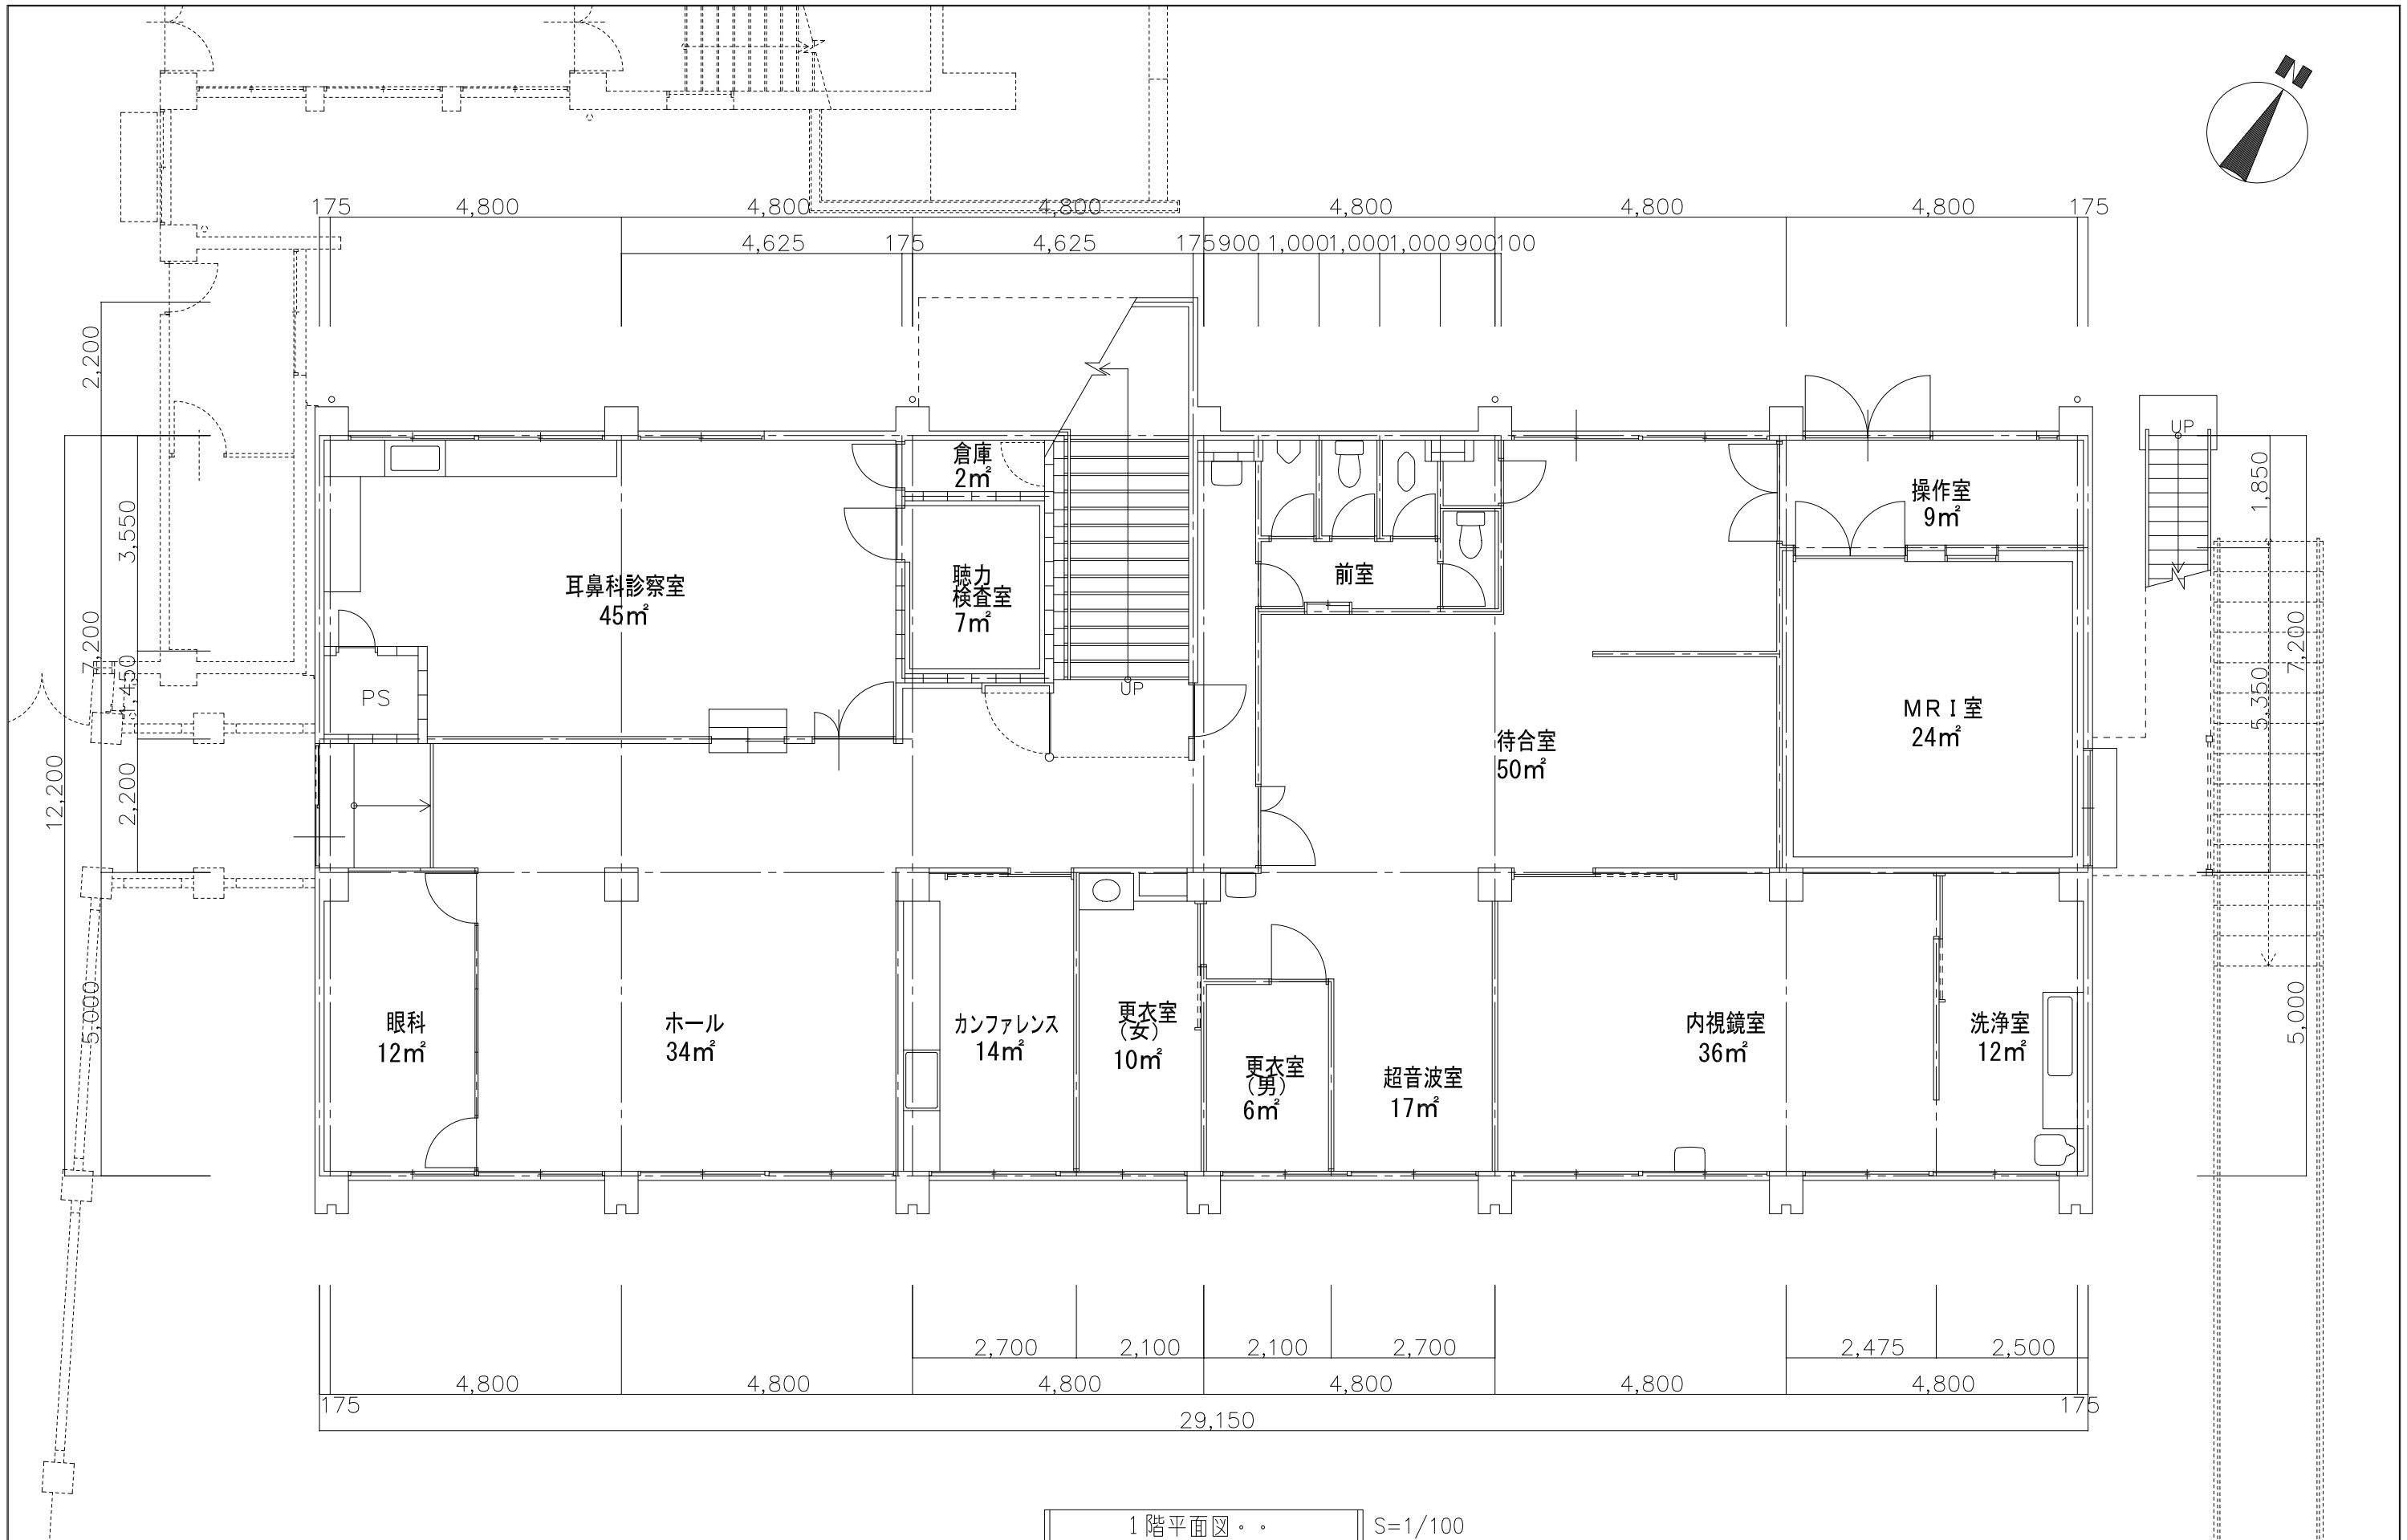

1階平面図・・　S=1/100

記事

工事名	三豊市立永康病院耐震診断業務・・	図番	／
図面名	管理棟　1階平面図	日付	08.03
		縮尺	S=1/100
SAIGA ARCHITECTURAL DESIGN	知事登録第2299号・・・・・・・・・	製図	
有限会社　斎賀建築設計事務所・・・・	管理建築士1級第34088号・・・・ 斎賀　進・・・	検図	